

# Ladan 15



Timmersatsen innehåller:

2 st 4410 mm + 3 åsar  
 40 st 4070 mm inkl gavel och HT  
 26 st 1285 mm  
 10 st 1555 mm



22\*170 vindskivor  
 22\*95 foder, häng, vattenbräda

7 st 45\*95 golvvås  
 samt en bärlina

Golv = 35 st 22\*120 L 3900 mm  
 Tak = 40 st 22\*120 L 4500 mm

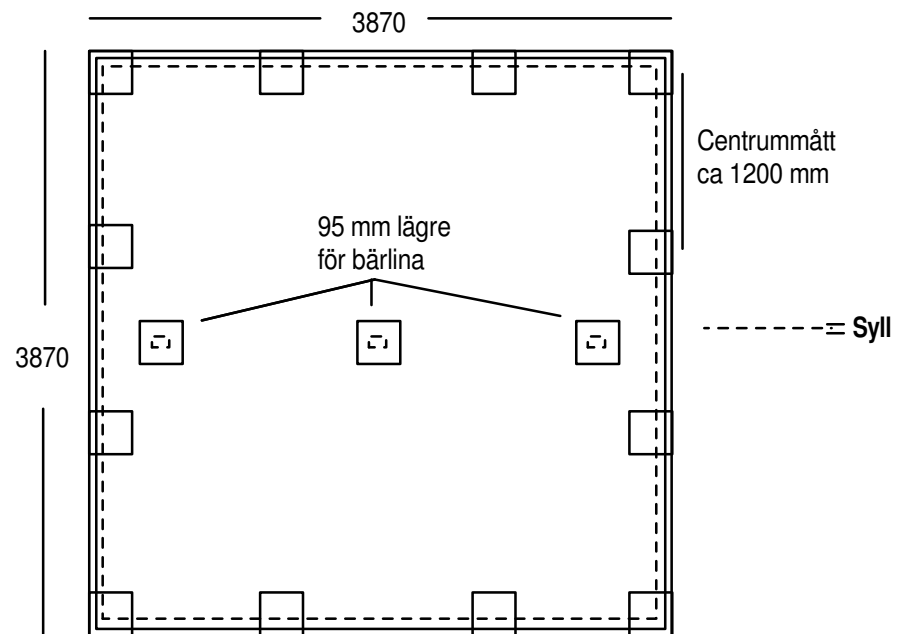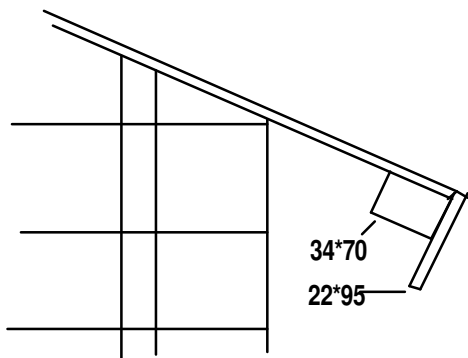

Urtag för åsar sågas

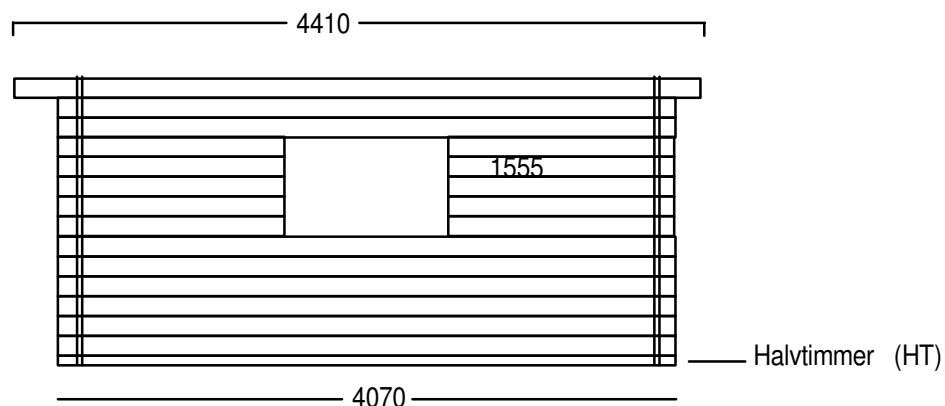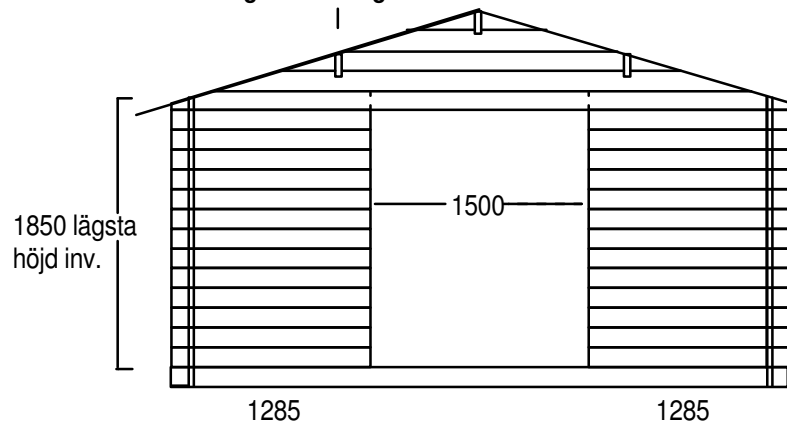

Det.-nr	Ant.	Benämning				Material	Mod.-nr Ämne Dimension	Anm.	
Konstr.	Ritad	Kop.	Kontr.	Stand.	Godk.	Skala 1: 50	Ersätter	Ersatt av	
<b>JADESTUGAN</b> Tel 0912-10096							Dat.		
							Ritn.-nr <b>Ladan</b>		